



审图号 湘S(2018)233号


湖南省自然资源厅 监制 湖南省第三测绘院 编制 二〇一八年十一月

附图1 项目地理位置图




# 平江县大洲乡国土空间规划（2021-2035年）

## 02国土空间总体格局规划图

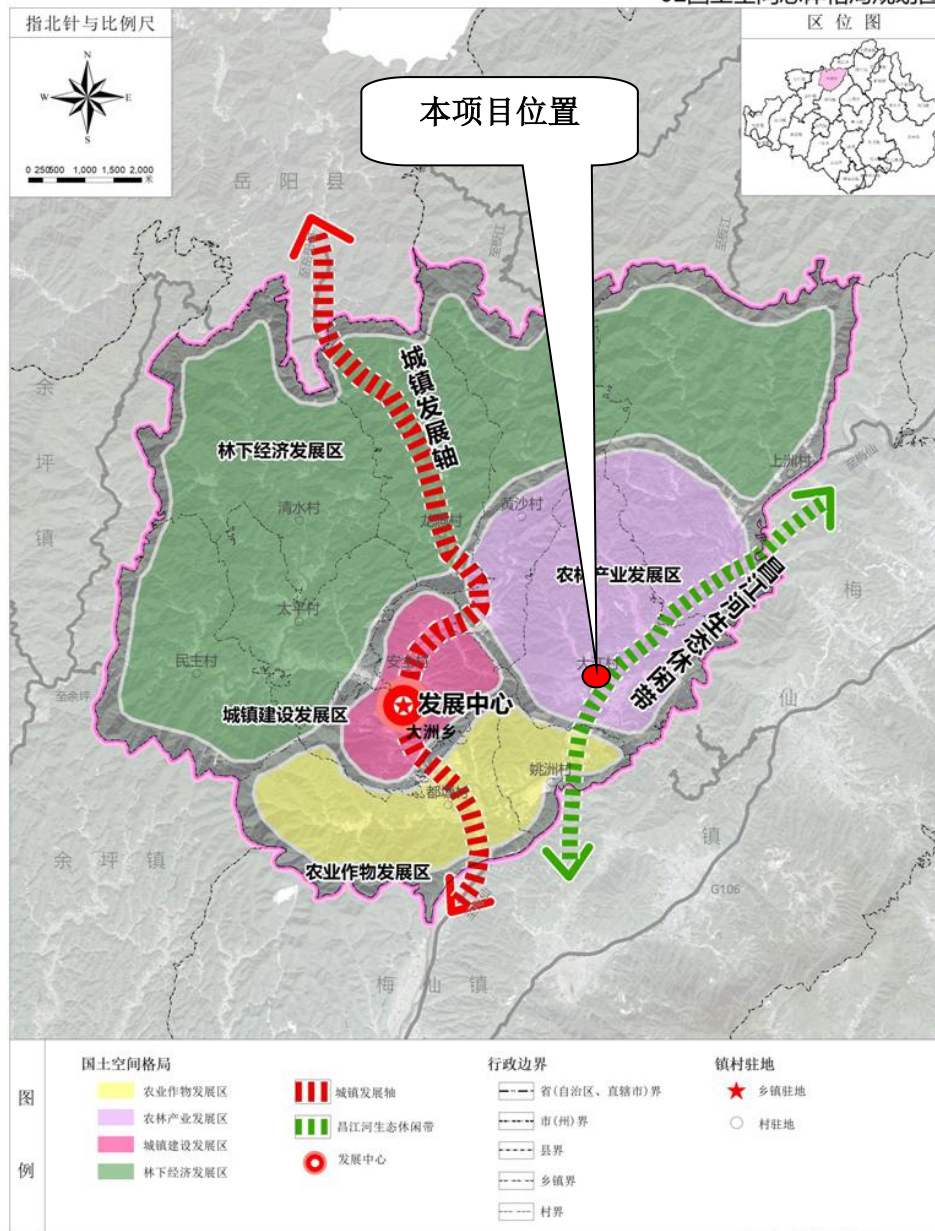


# 平江县大洲乡国土空间规划（2021-2035年）

## 03国土空间控制线规划图

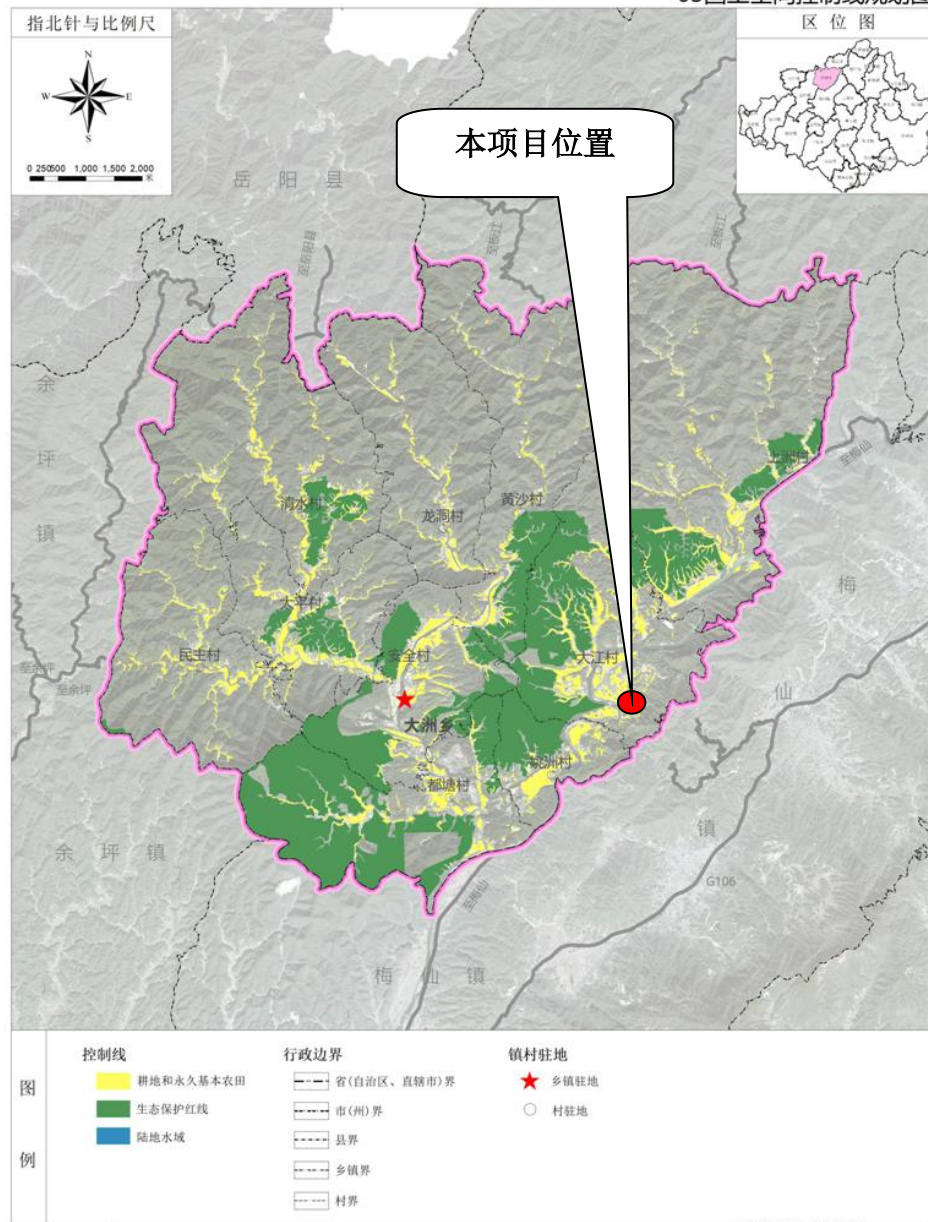


附图2 项目在大洲乡国土空间规划总体格局中的位置图

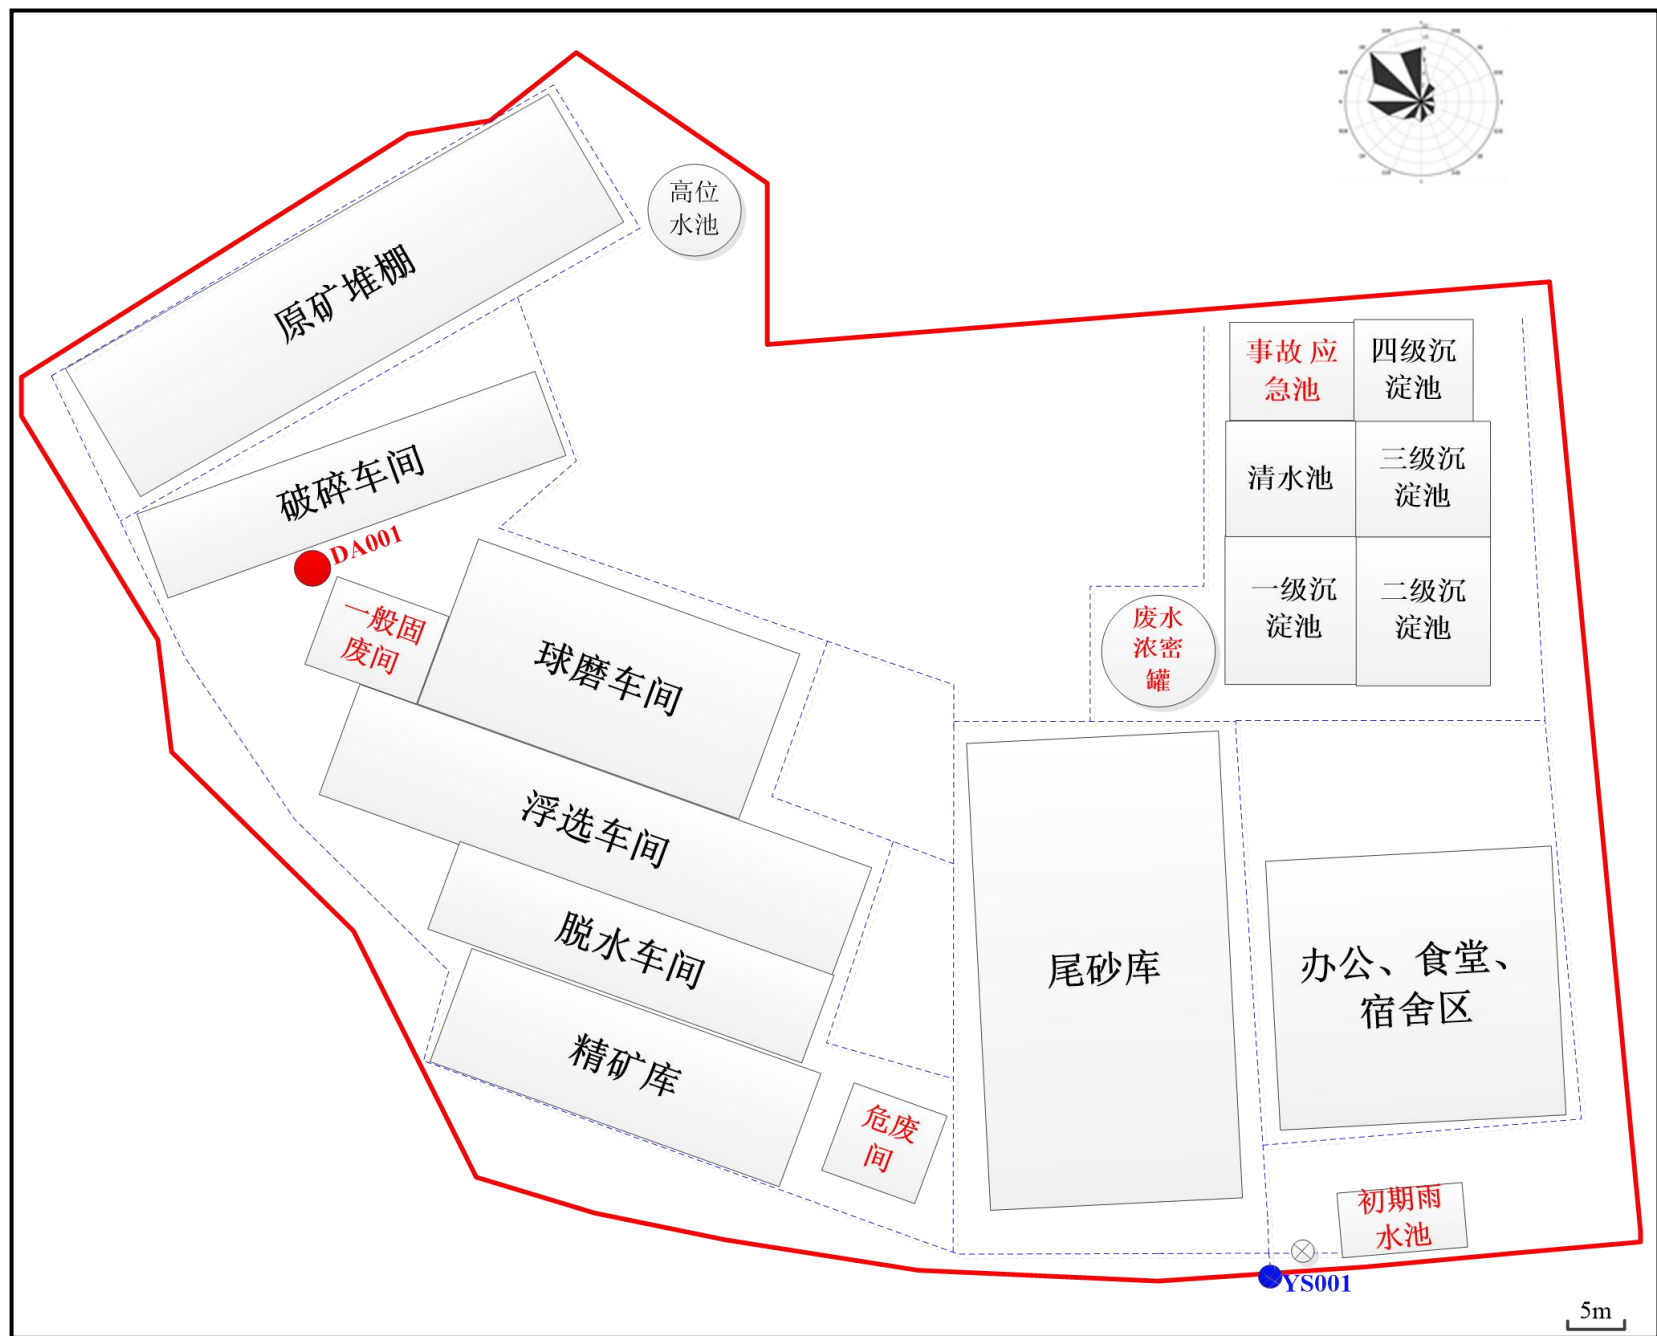


附图3 本项目厂区平面布置图



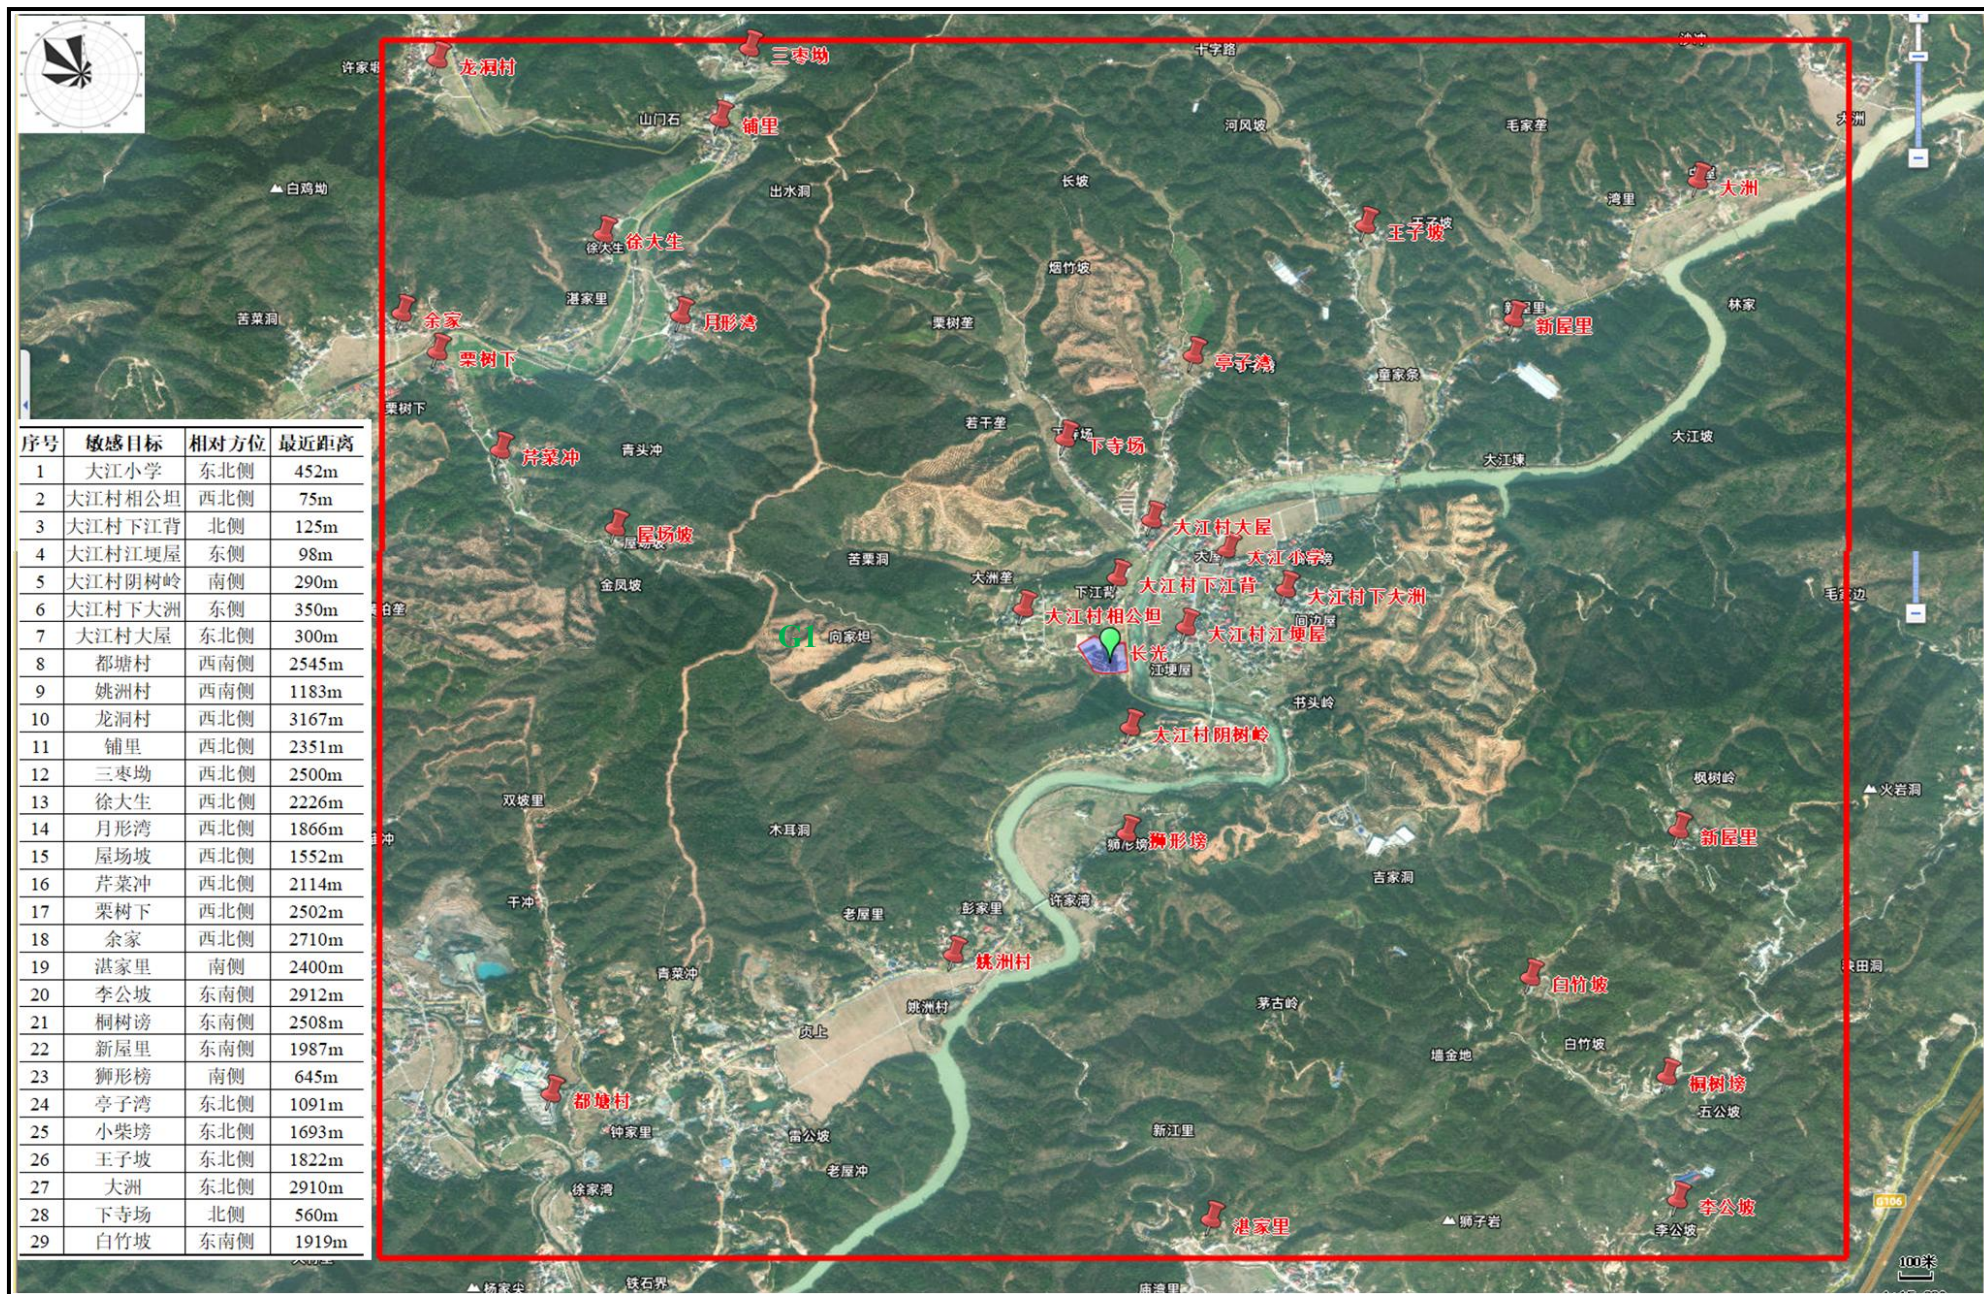

附图4 项目大气环境评价范围及敏感点分布图（红线为大气环境评价范围）



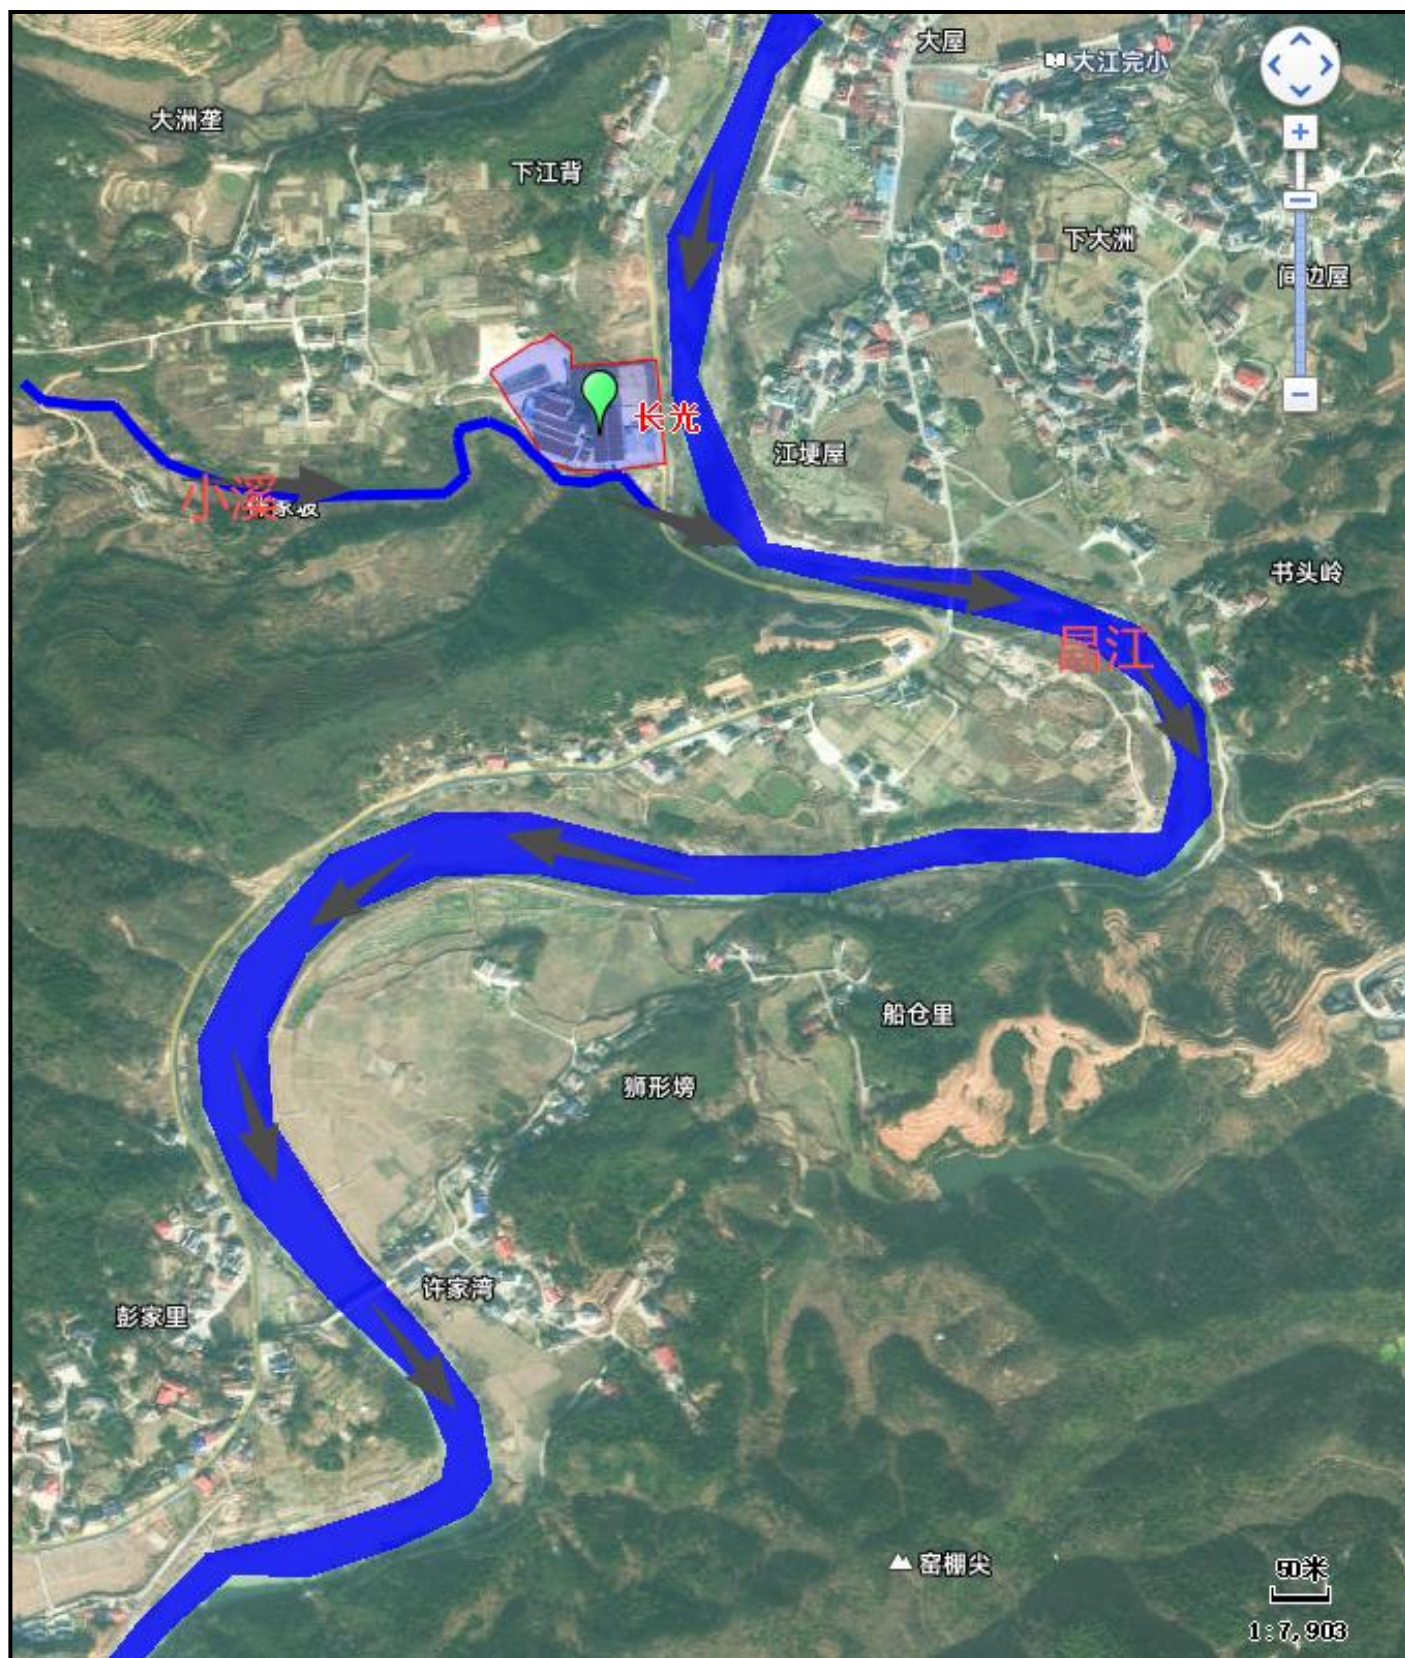

附图 5 地表水环境保护目标分布图










附图 7 项目土壤评价范围及土壤监测点位布置图



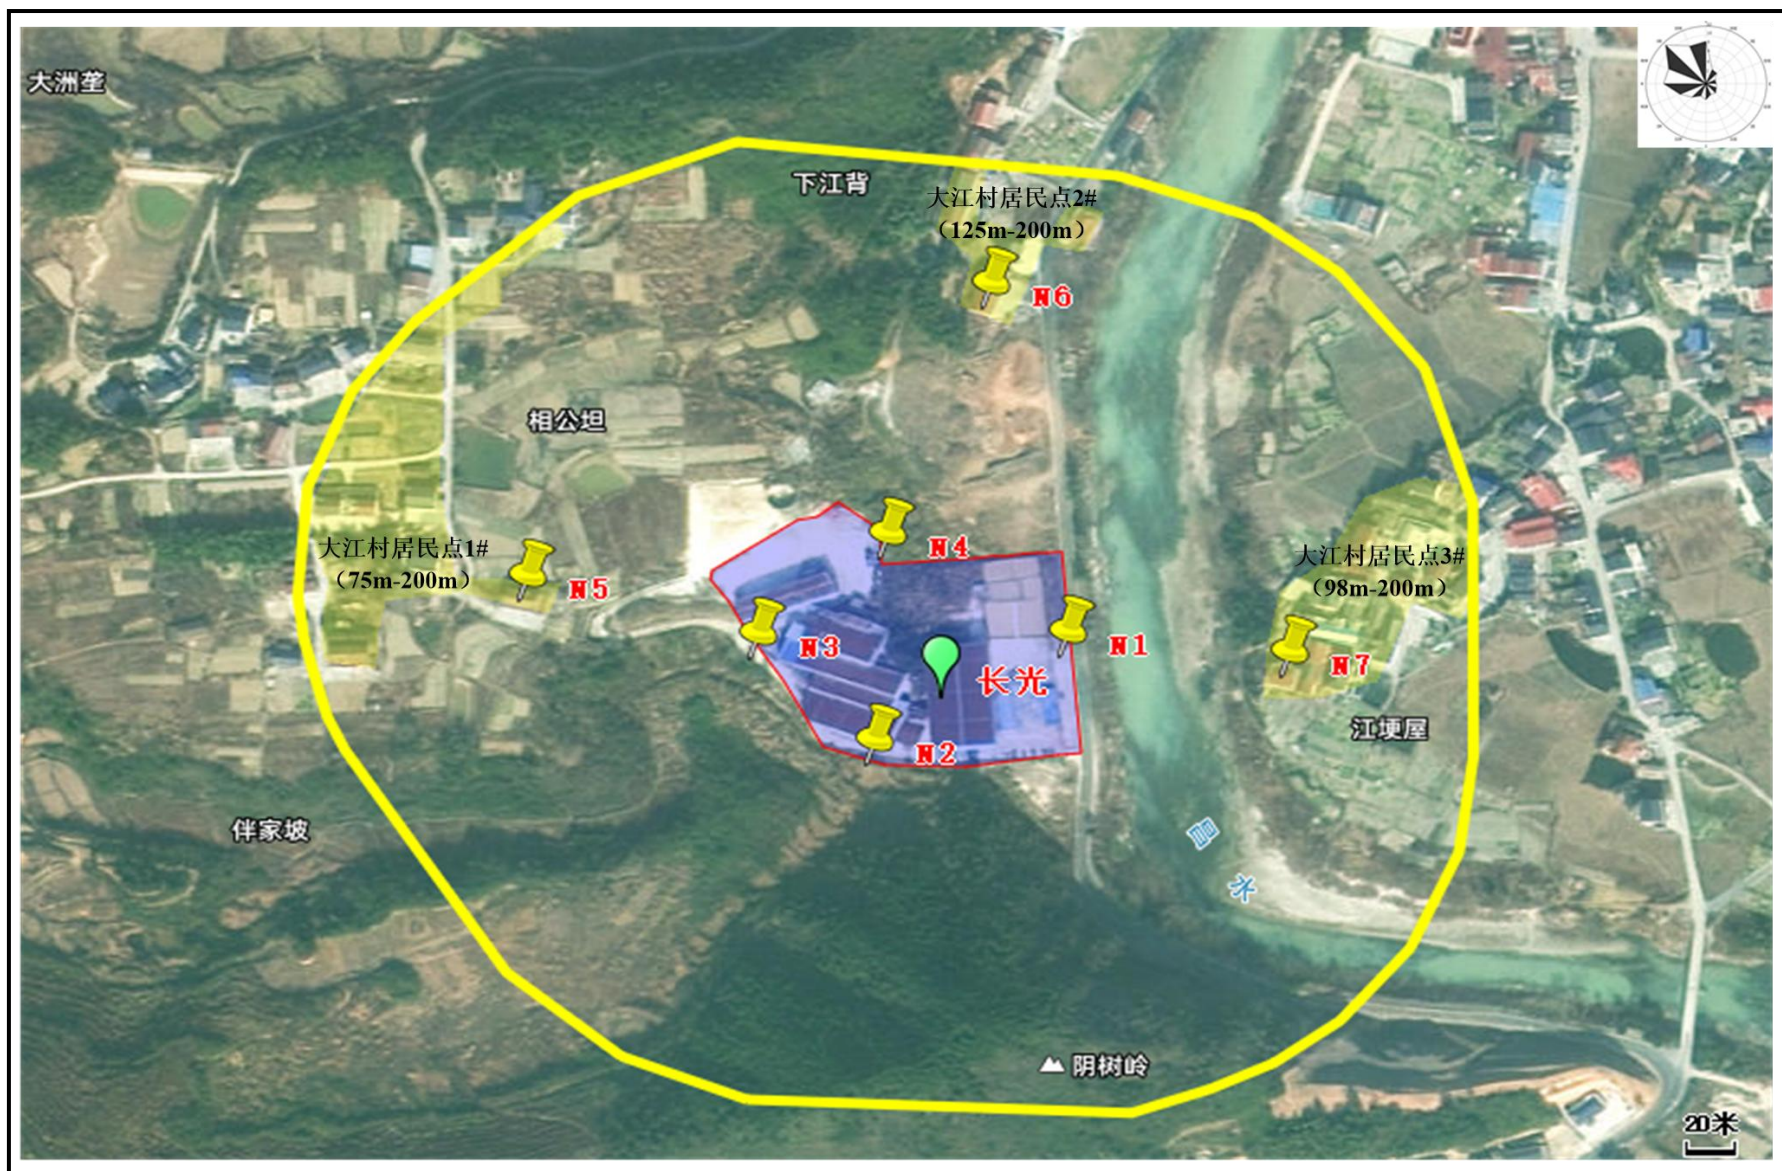


附图 8 项目声环境评价范围、声环境敏感点及声环境监测点位布置图（红线区域为项目范围，黄线为声环境评价范围）






附图 9 项目环境风险评价范围及风险受体分布图 (风险评价范围厂界外 3km)



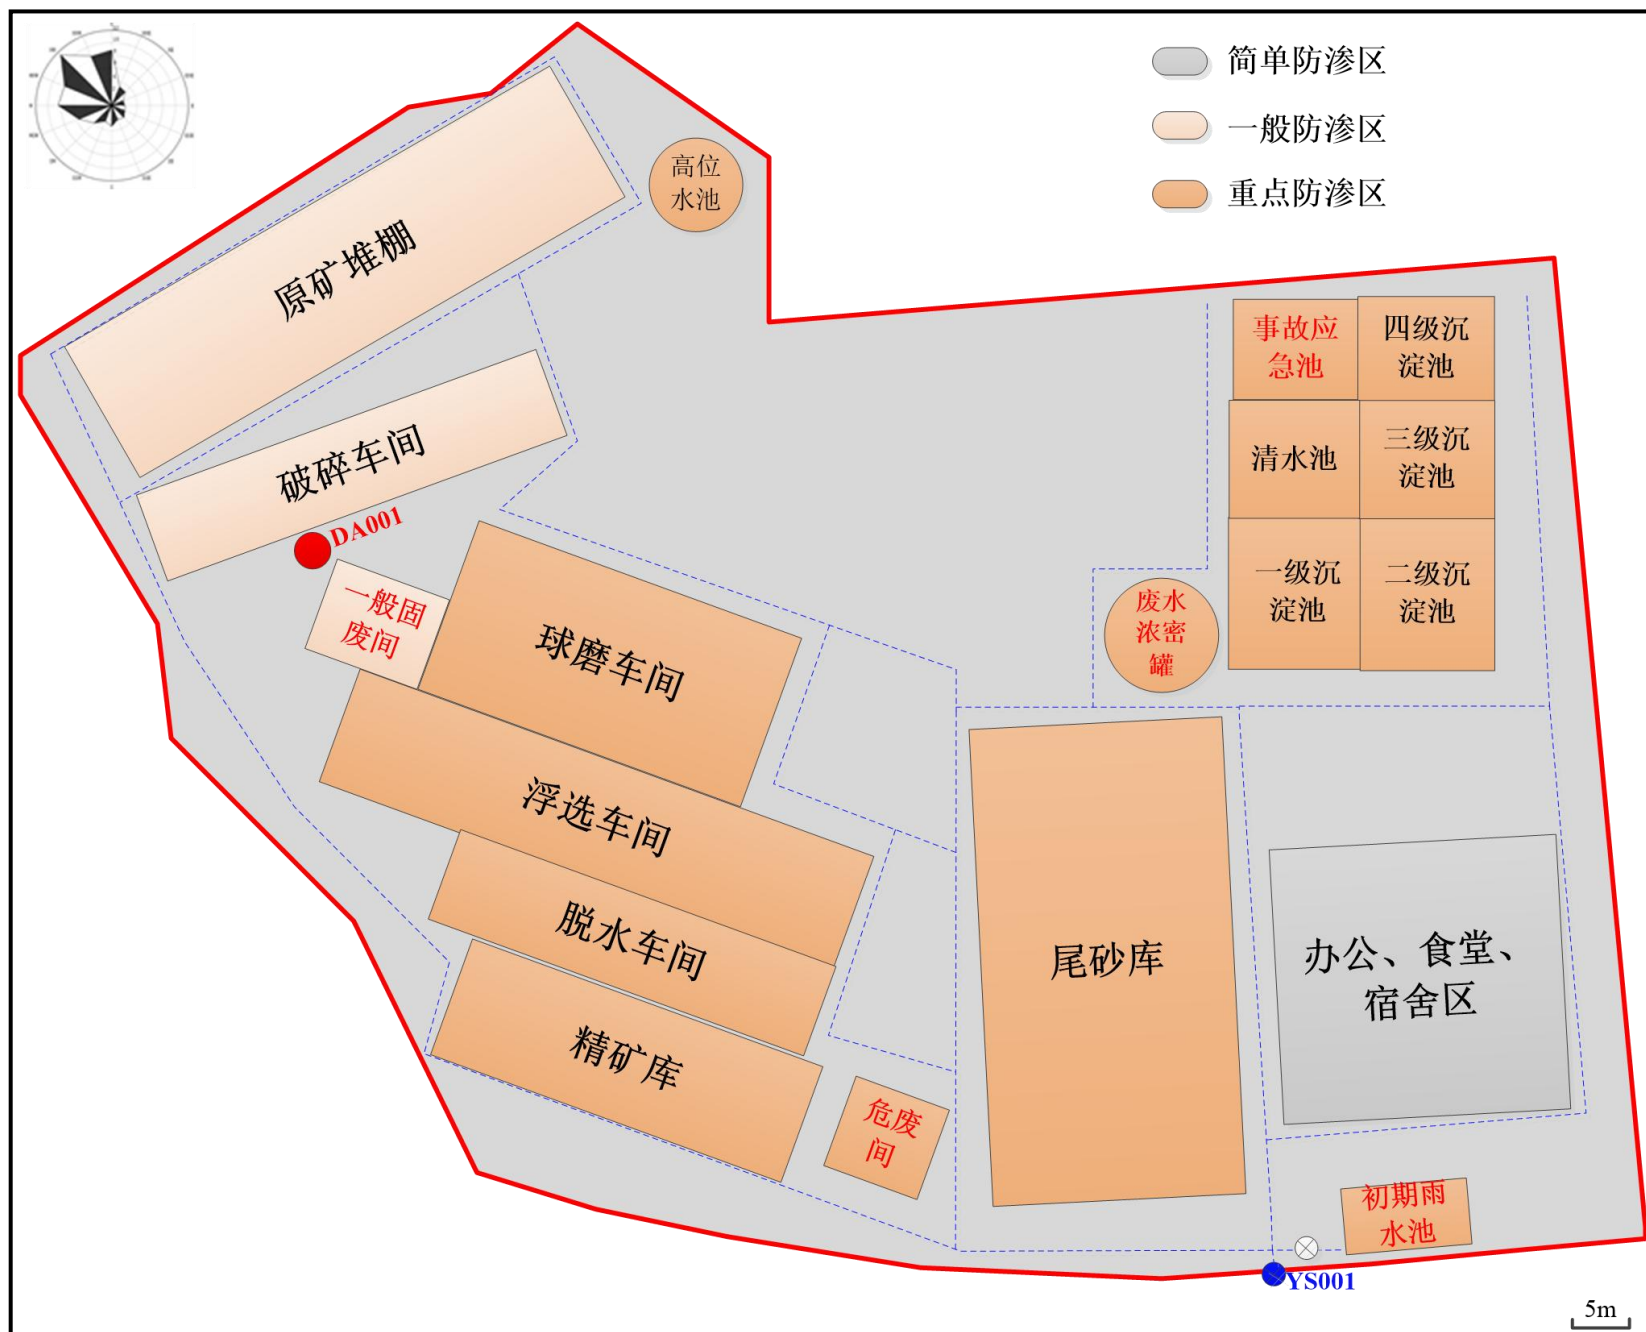


附图 10 项目地下水分区防渗图



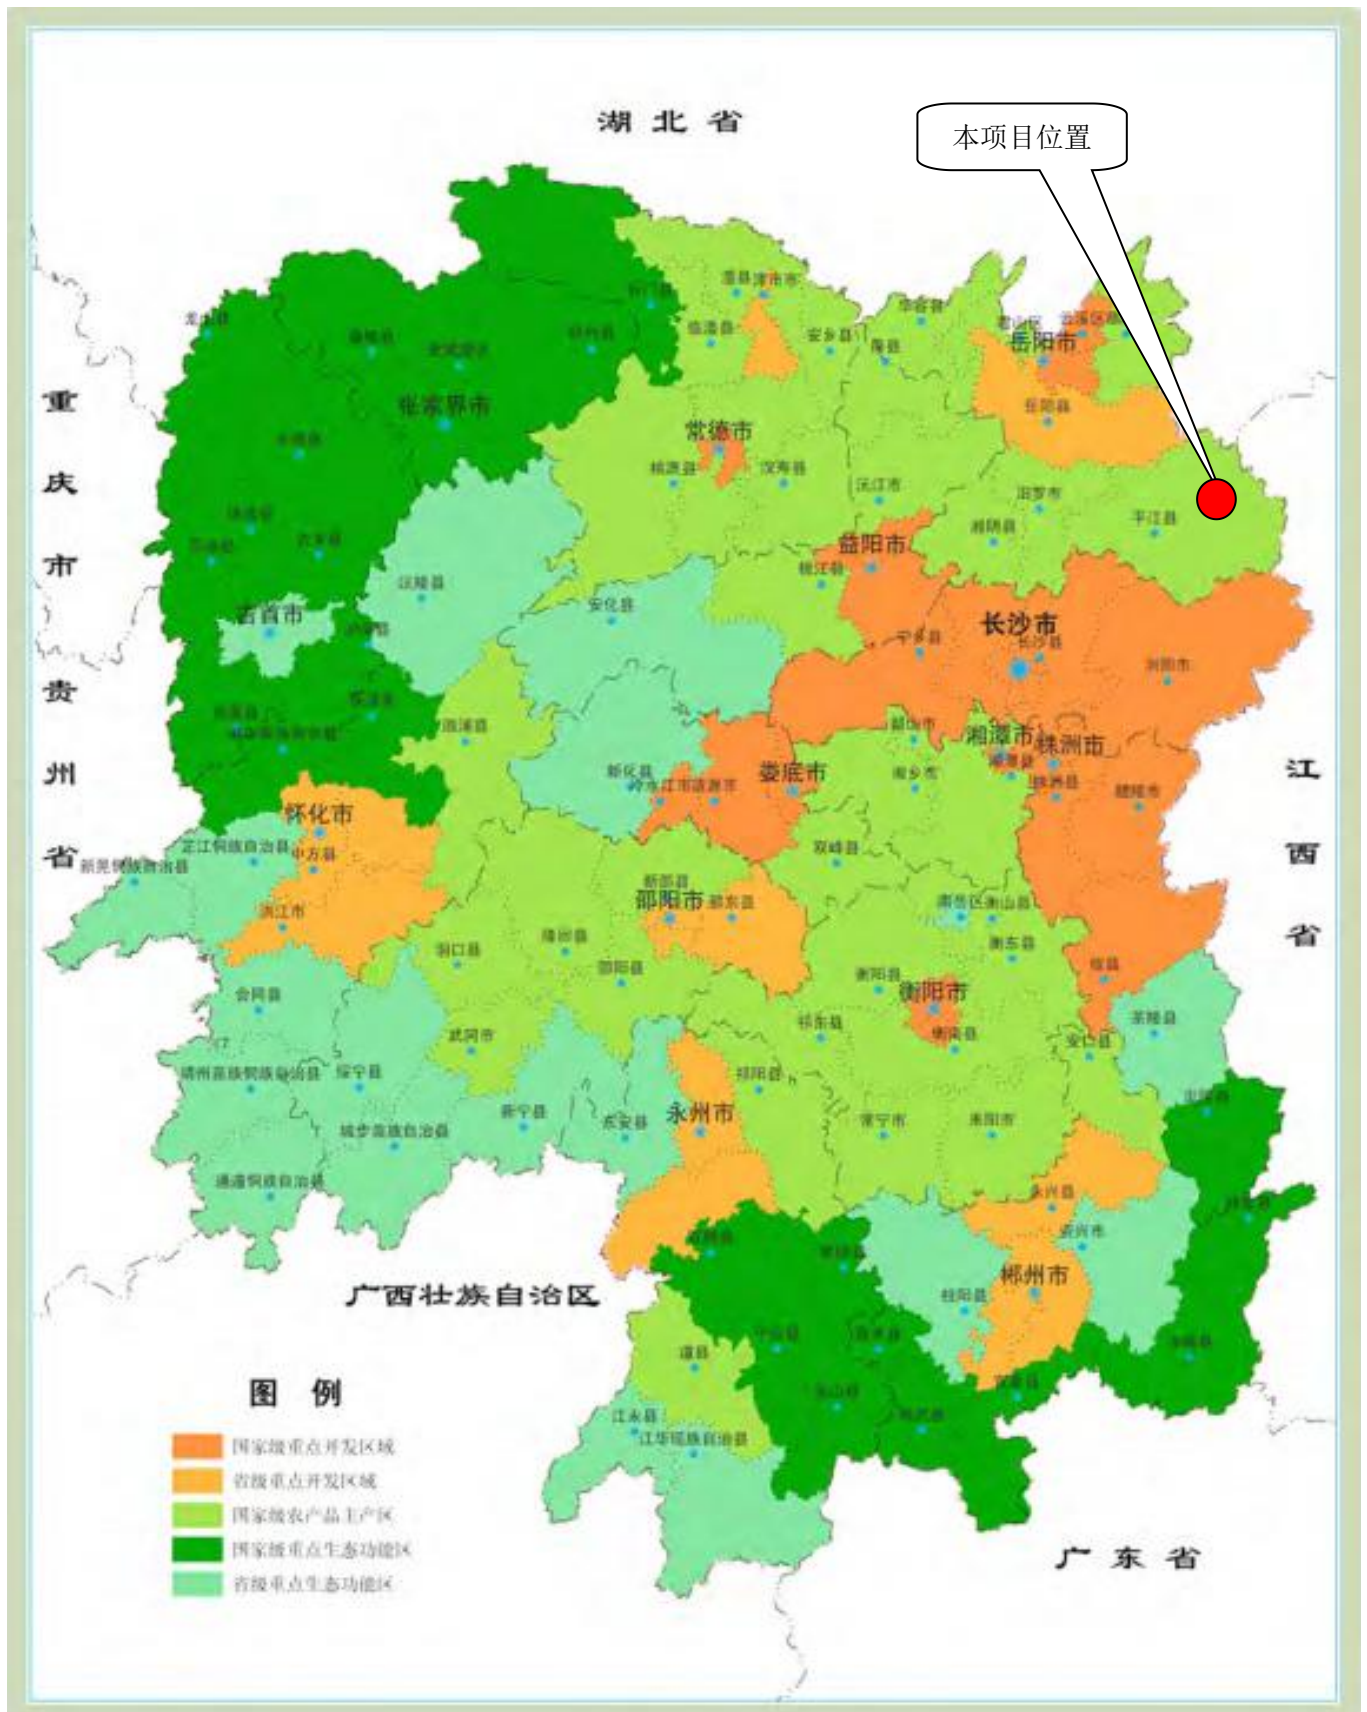


附图 11 湖南省主体功能区规划



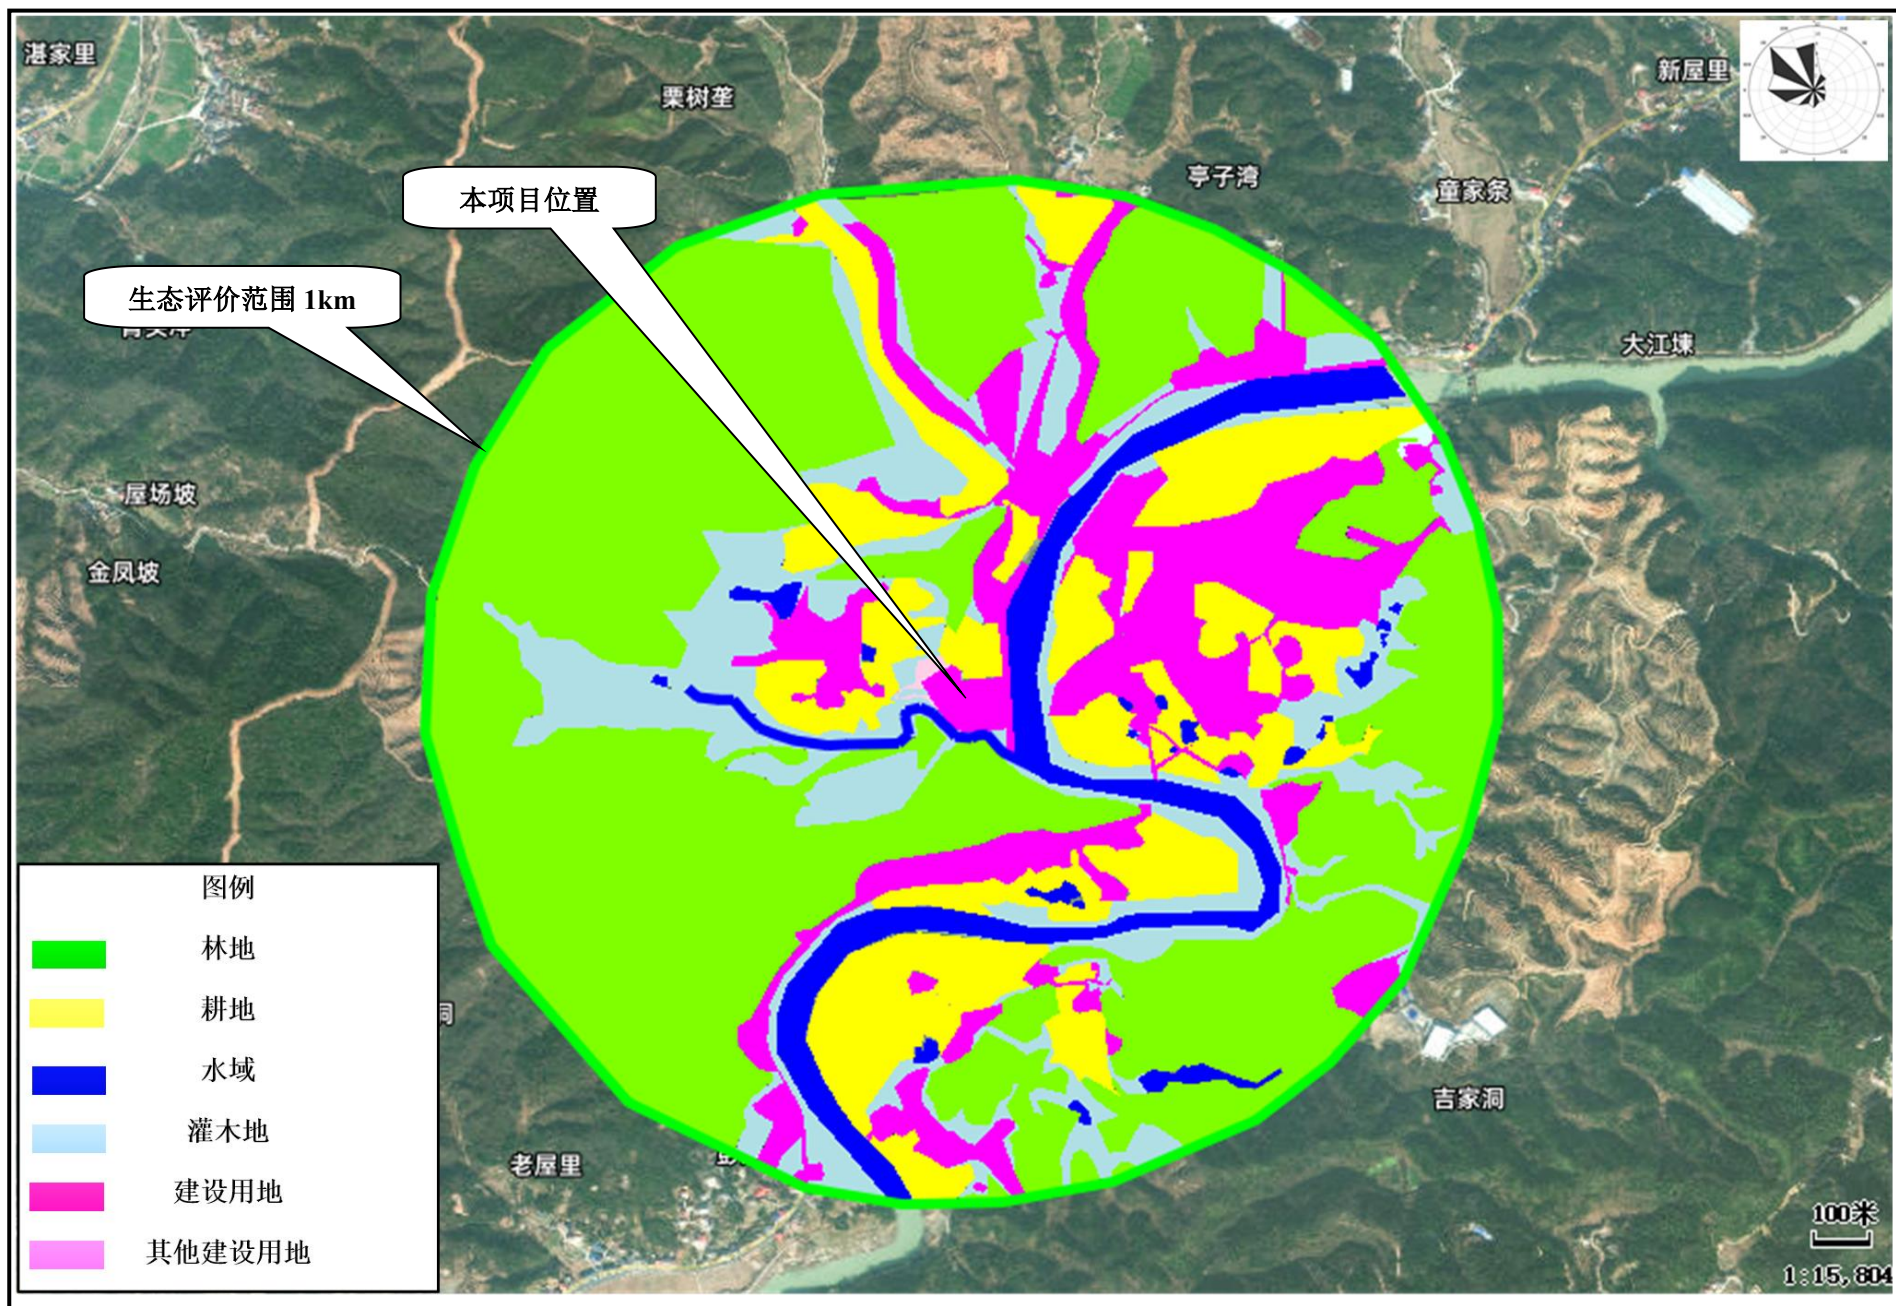

附图 12 项目生态评价范围及评价范围内植被类型图



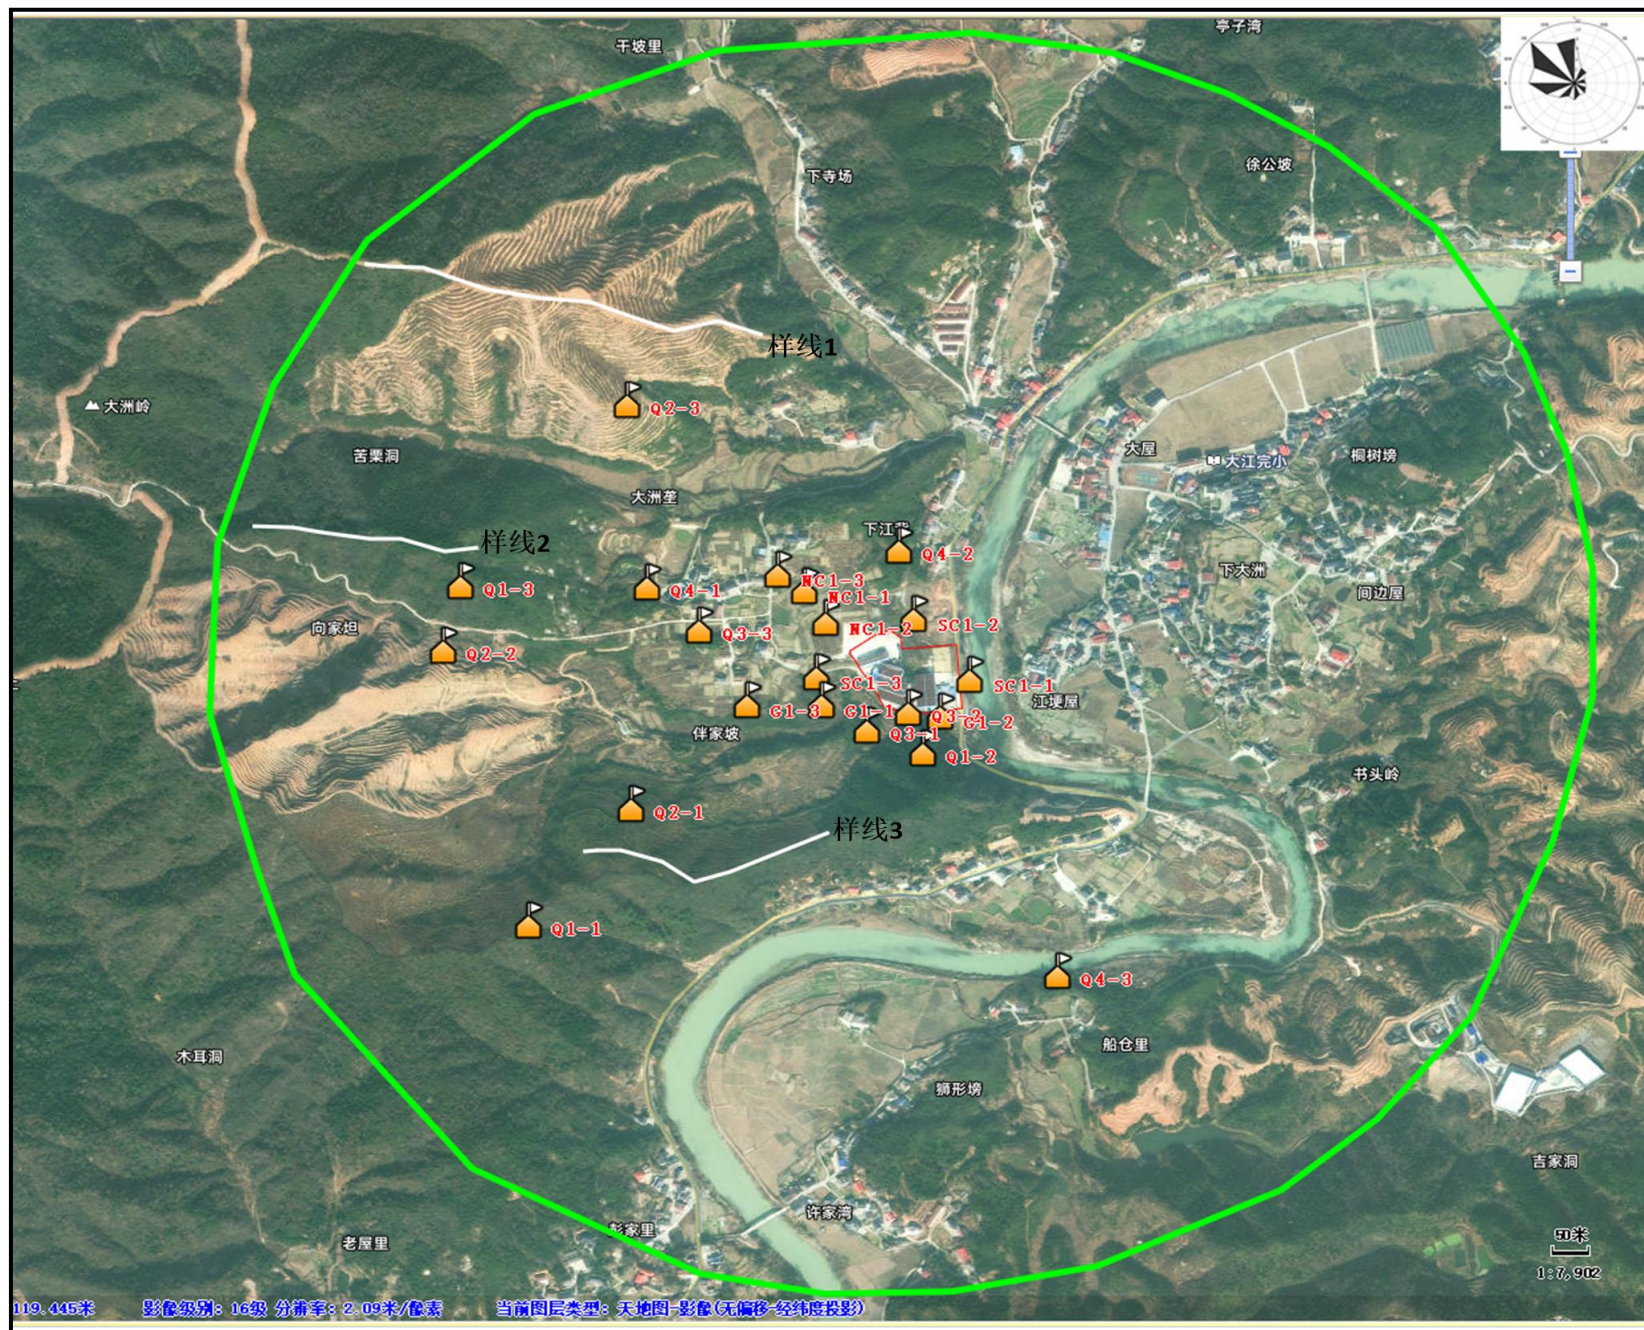

附图 13 项目样方布置图





附图 14 工程师现场踏勘照片